


Windisch, 21.07.2026

Bauherrschaft / Grundeigentümer
Unterschriften Pläne gedruckt Pläne unterschrieben
Unterschriften Pläne als PDF Datei: siehe separates Unterschriftenblatt

Projektverfasser
Unterschriften Pläne gedruckt Pläne unterschrieben
Unterschriften Pläne als PDF Datei: siehe separates Unterschriftenblatt


Übersichtsplan Gesamtanlage / Schnittbenen

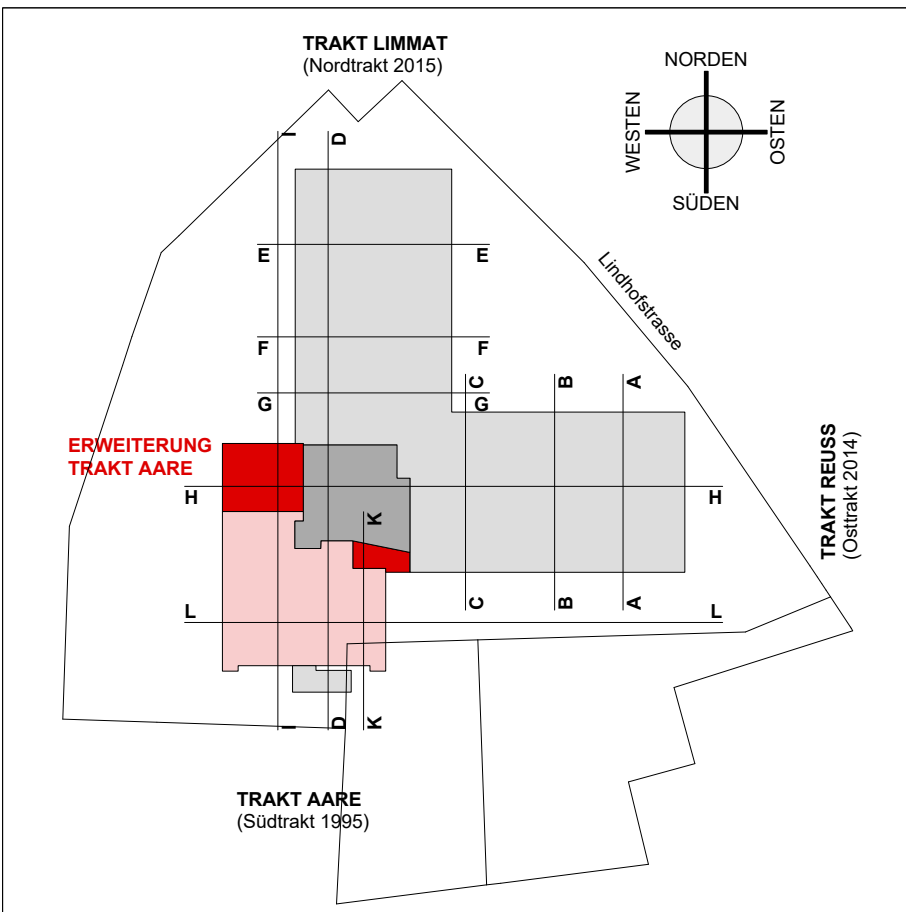

Legende

- Bestand
- Abbruch
- Neu
- TB Terrinkote bestehend
- TN Terrinkote Neu

Höhenreferenzpunkt = 363.16 m ü.M. = Fertig Boden EG Trakt Aare			
Projektstand	Baueingabe	Plan Nr.	100 - 05
Planstand	21.07.2026		
Planausschnitt	Gesamtanlage	Massstab	M 1:100
Planbezeichnung	Grundriss Obergeschoss 5	Plangröße	128 x 89.1
Baugenieur	Lindenhofpark - Sanierung Trakt Aare		
Objektadresse	Pflegezentrum Lindenhofpark I Lindhofstrasse 2 I 5210 Windisch		
Bauherrschaft	Sanier AG I Lindhofstrasse 2 I 5210 Windisch		
Projektverfasser	Erdin Architekten AG I Spinnereistrasse 5 I 5300 Turgou I T 056 209 04 50 I M 079 961 58 22 erding@erdinarchitekten.ch		

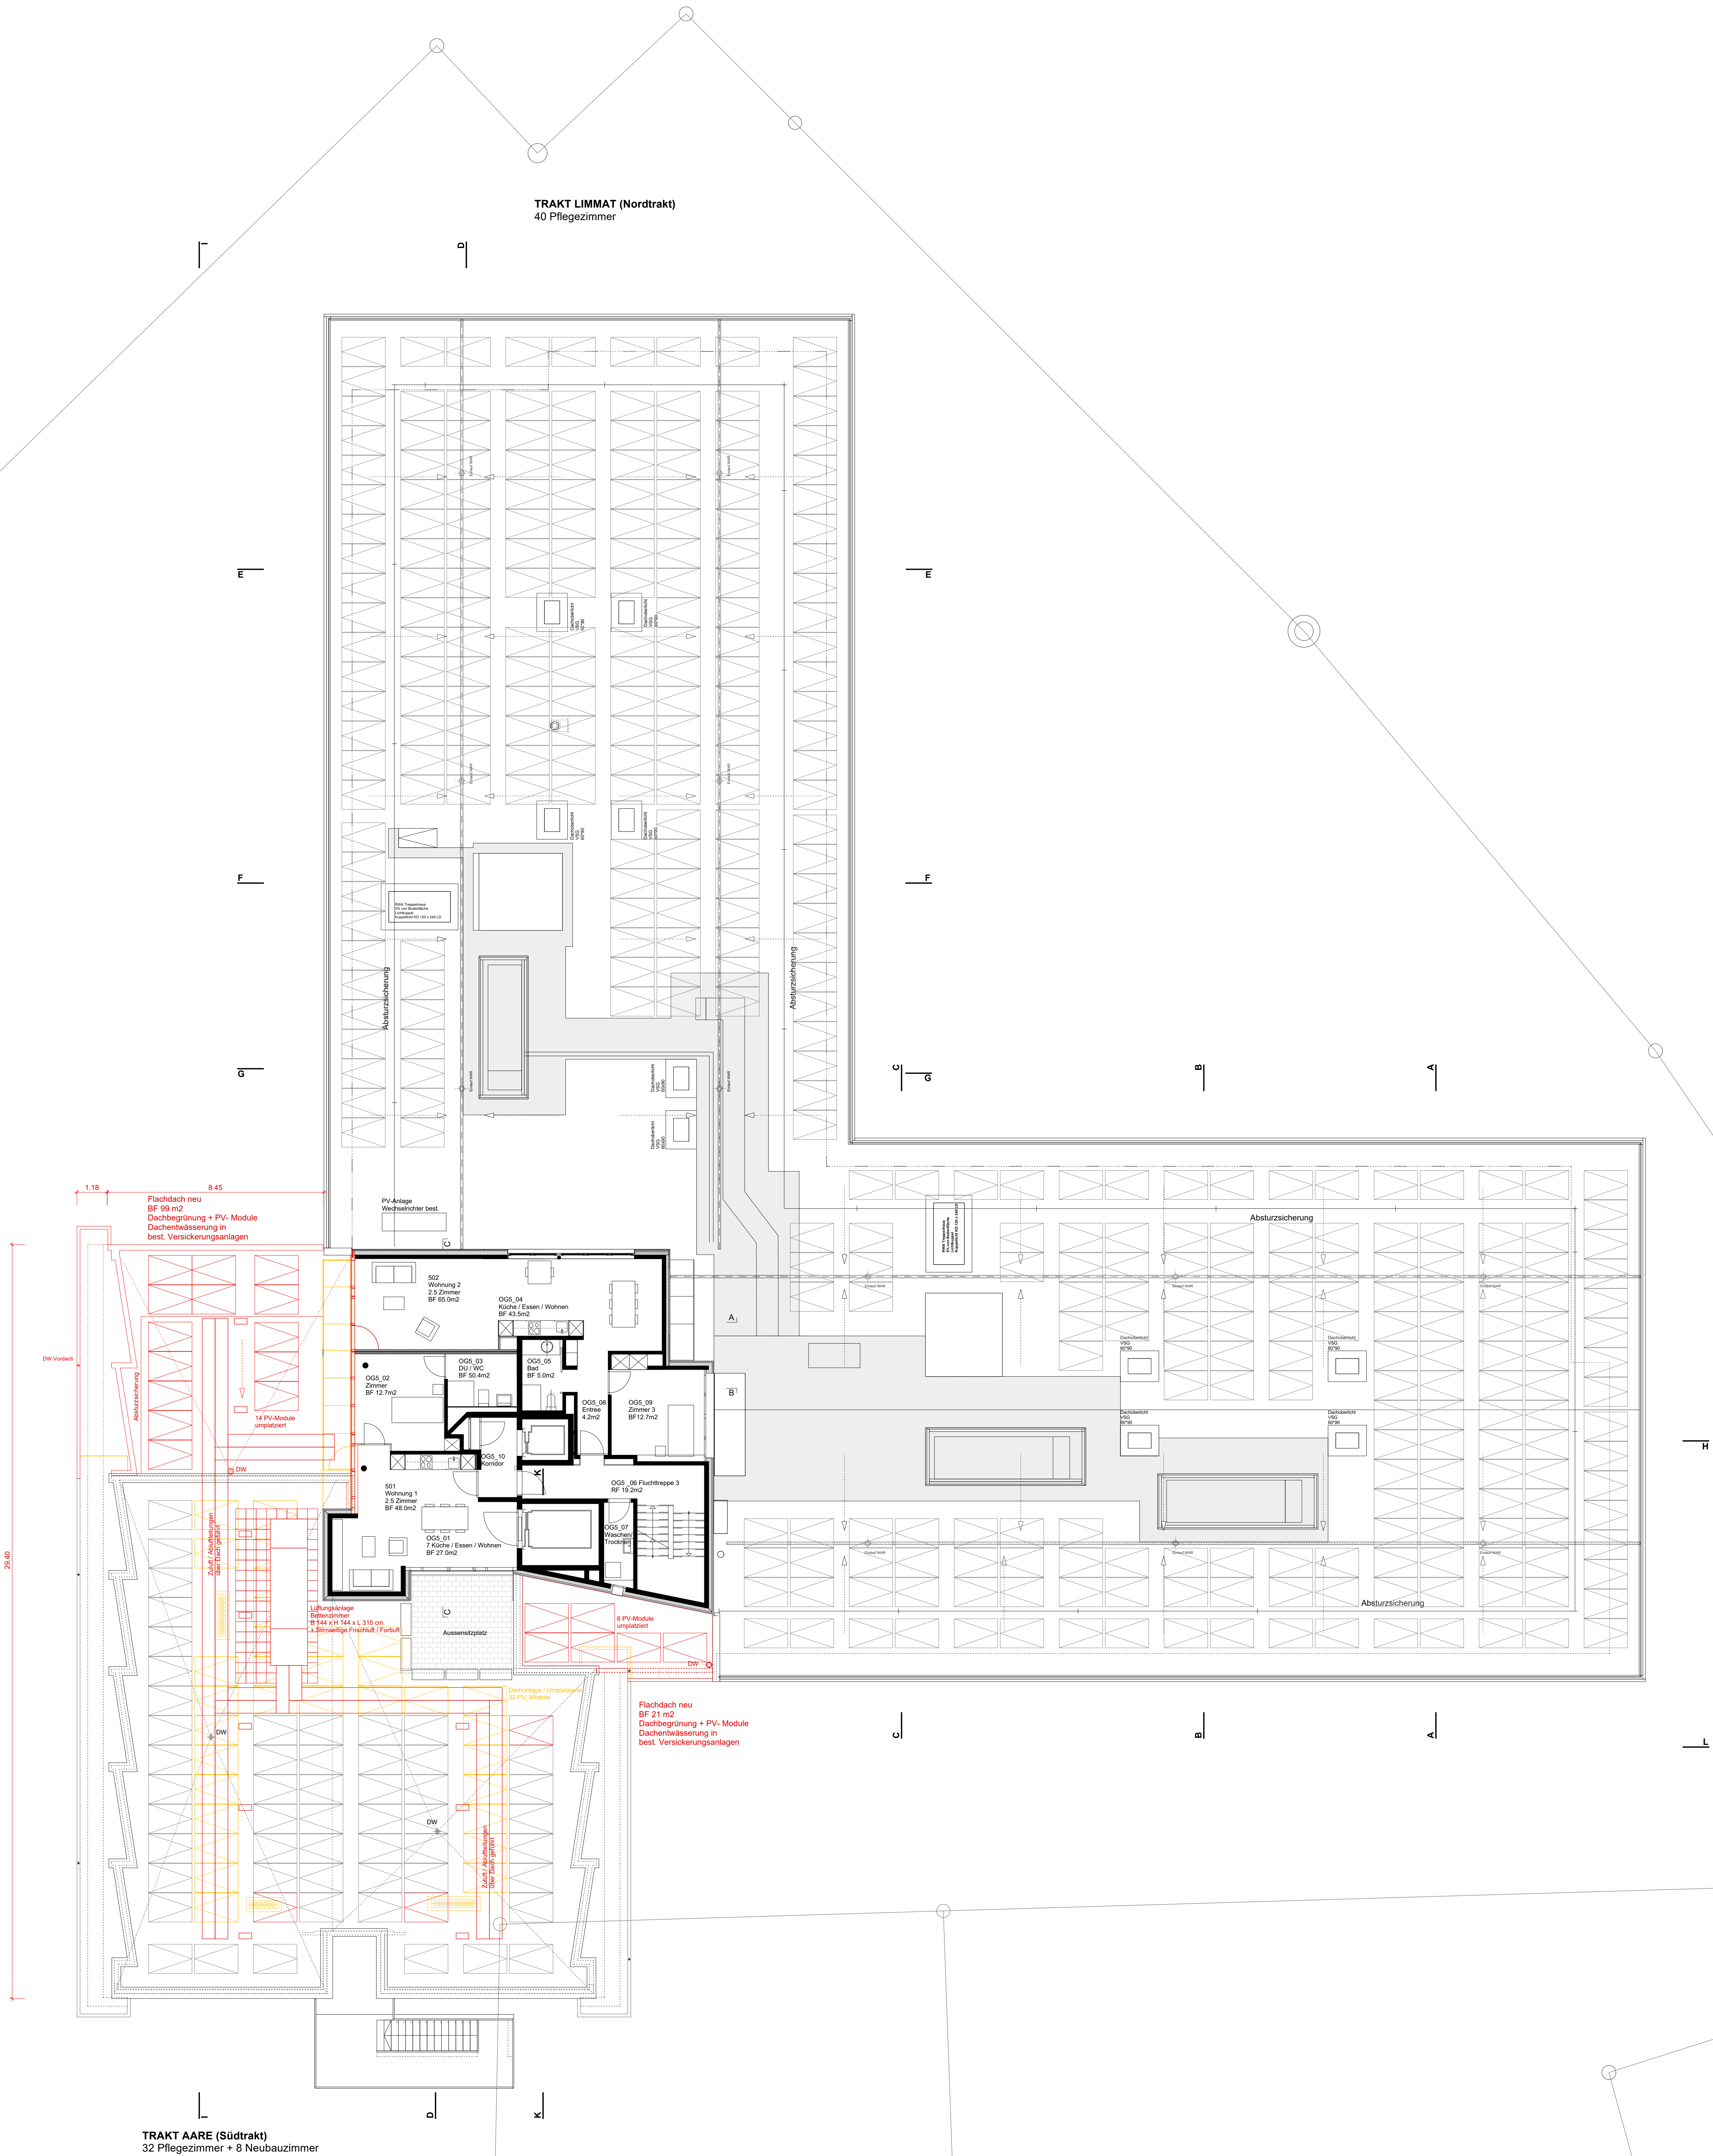

TRAKT AARE (Südtrakt)
32 Pflegezimmer + 8 Neubauzimmer

TRAKT LIMMAT (Nordtrakt)
40 Pflegezimmer

TRAKT REUSS (Osttrakt)
48 Zimmer