



Windisch, 21.07.2026

Bauherrschaft / Grundeigentümer
Unterschrift der Pläne gedruckt, Pläne unterschrieben
Unterschrift der Pläne als PDF Datei: siehe separates Unterschriftenblatt

Projektverfasser
Unterschrift der Pläne gedruckt, Pläne unterschrieben
Unterschrift der Pläne als PDF Datei: siehe separates Unterschriftenblatt

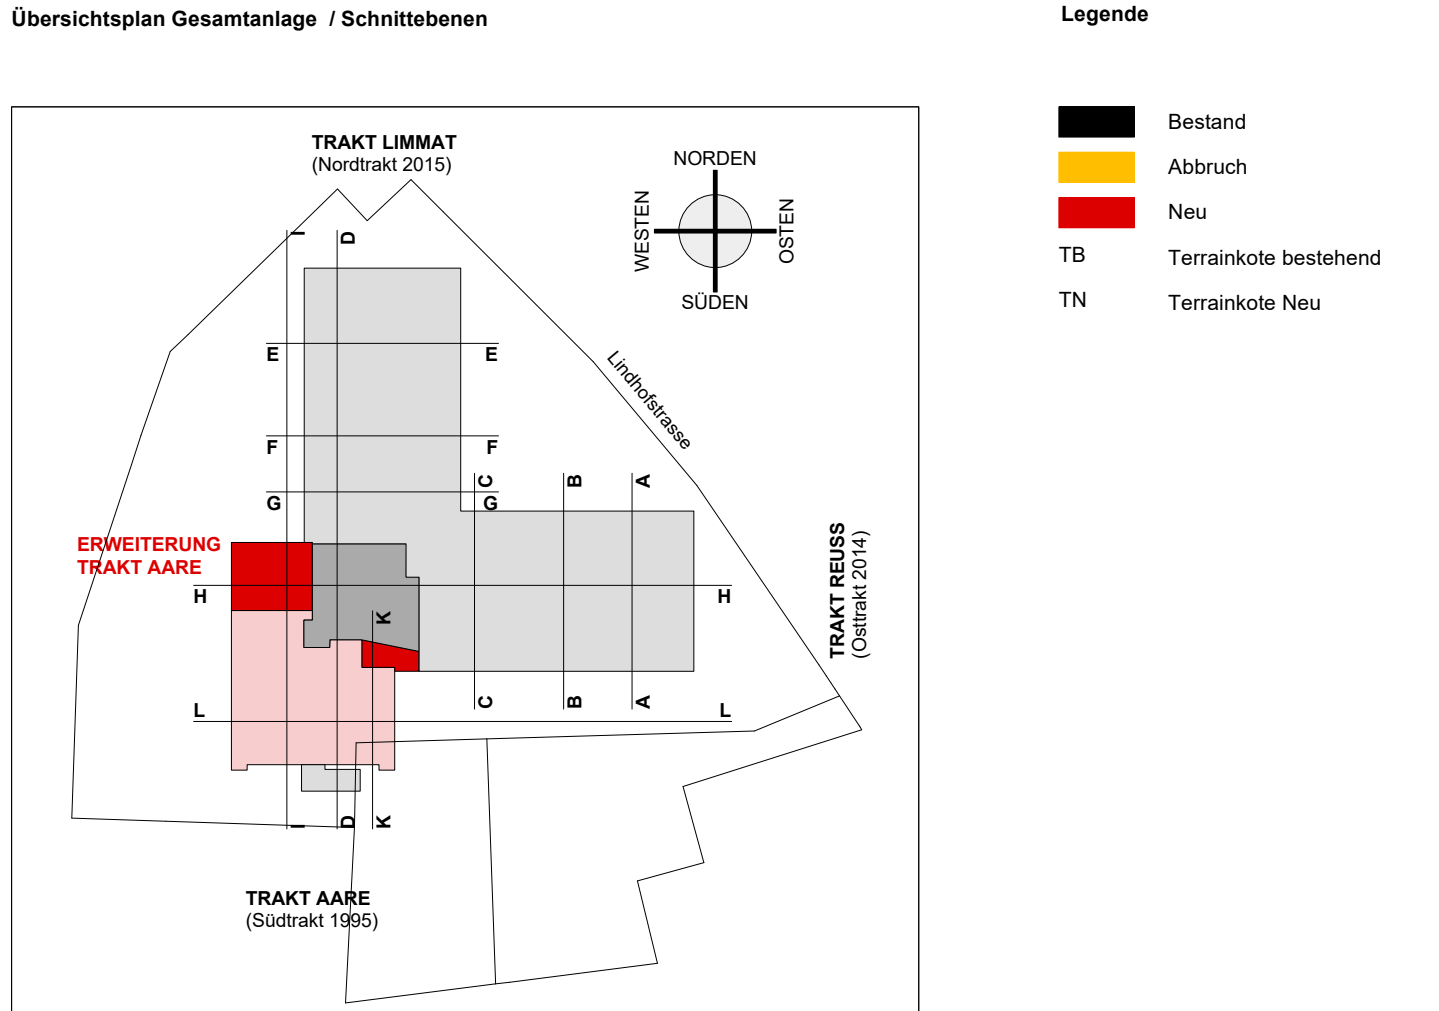

Höhenreferenzpunkt = 363.16 m ü.M. = Fertig Boden EG Trakt Aare			
Projektstand	Baufeingabe	Plan Nr.	100 - 05 B
Planstand	21.07.2026	Planmassstab	M 1:100
Planbezeichnung	Gesamtanlage	Plangrösse	120 x 85,1
Planbezeichnung	Grundriss Obergeschoss 5 - Brandschutz		
Baugenieur	Lindenhof Windisch - Sanierung Trakt Aare		
Objektadresse	Pflegezentrum Lindenhof, I. Lindhofstrasse 2 5210 Windisch		
Bauherrschaft	Sanierung AG Lindhofstrasse 2 5210 Windisch		
Projektverfasser	Erwin Architekten AG Spinnereistrasse 5 5300 Turg T 056 209 04 50 M 079 961 58 22 erwin@erwinarchitekten.ch		

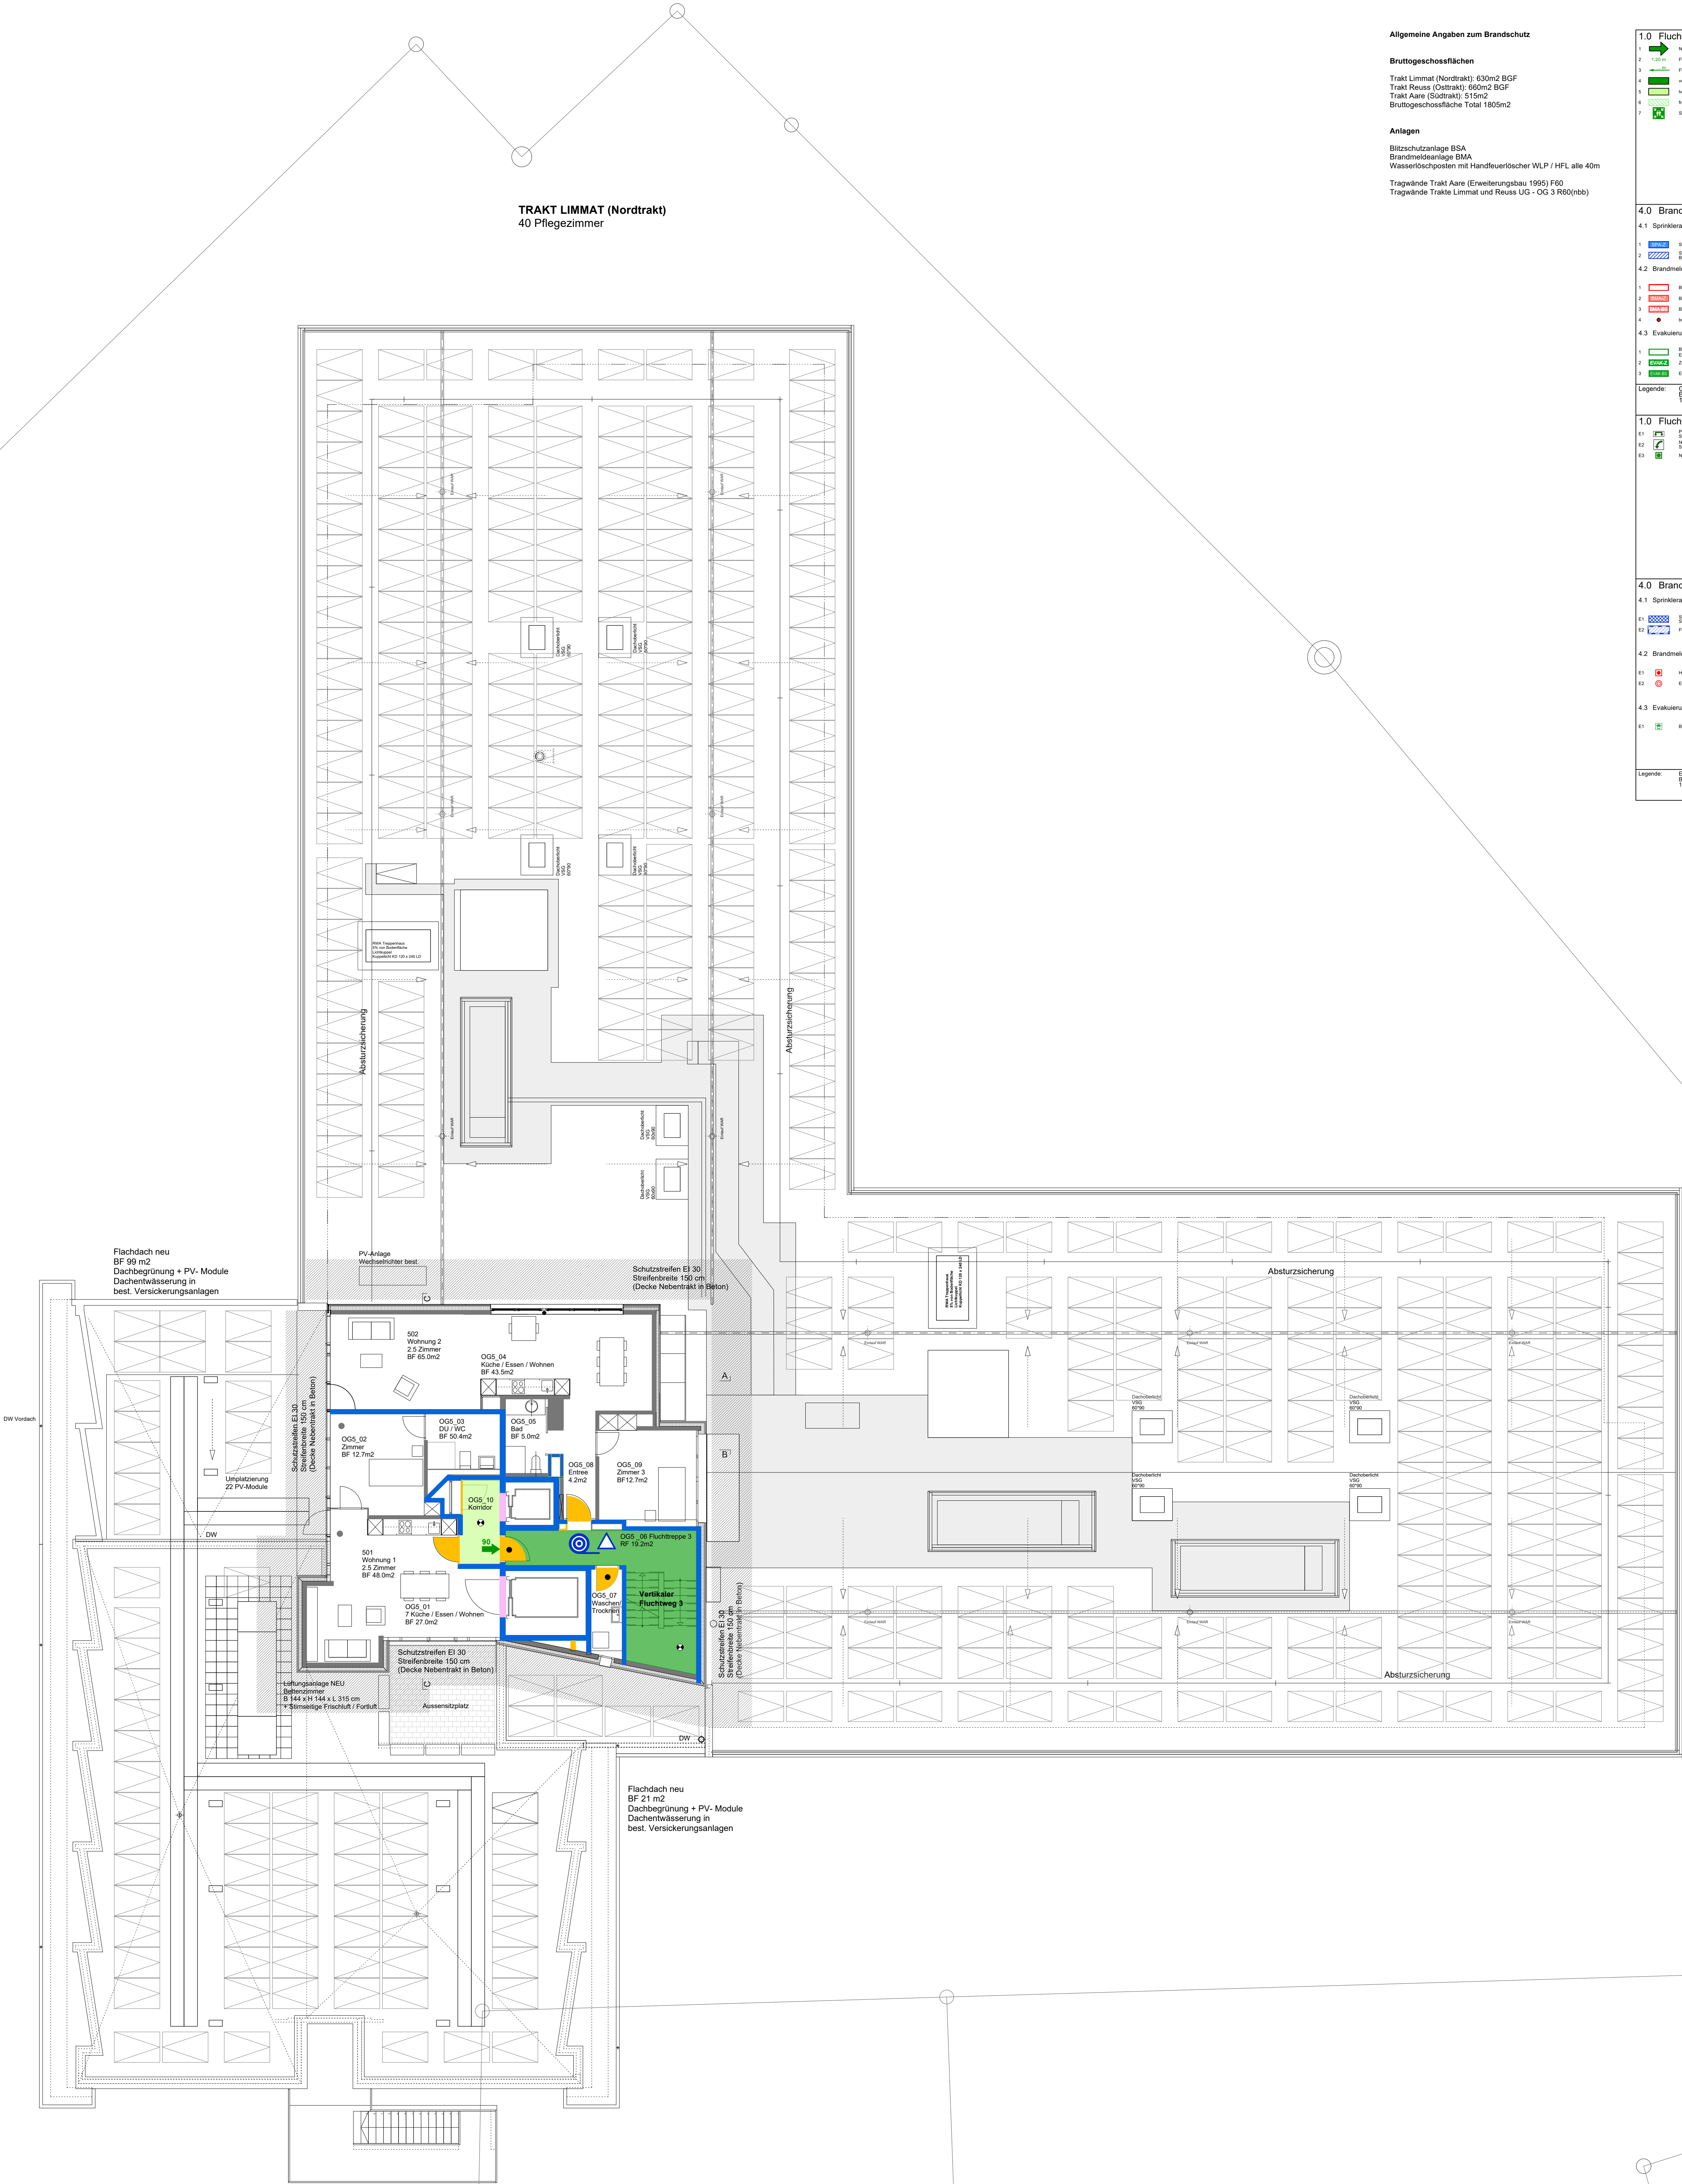

TRAKT AARE (Südtrakt)
32 Pflegezimmer + 8 Neubaulzimmer

Allgemeine Angaben zum Brandschutz

Bruttogeschossflächen

Trakt Limmat (Nordtrakt): 630m² BGF

Anlagen



TRAKT REUSS (Osttrakt)
48 Zimmer