Allgemeine Angaben zum Brandschutz

Bruttogeschossflächen

Trakt Limmat (Nordtrakt): 630m2 BGF
Trakt Reuss (Osttrakt): 660m2 BGF
Trakt Aare (Südtrakt): 515m2
Bruttogeschossfläche Total 1805m2

Anlagen

Blitzschutzanlage BSA
Brandmeldeanlage BMA
Wasserlöschposten mit Handfeuerlöscher WLP / HFL alle 40m

Tragwände Trakt Aare (Erweiterungsbau 1995) F60
Tragwände Traktes Limmat und Reuss UG - DG 3 R60(nbb)






















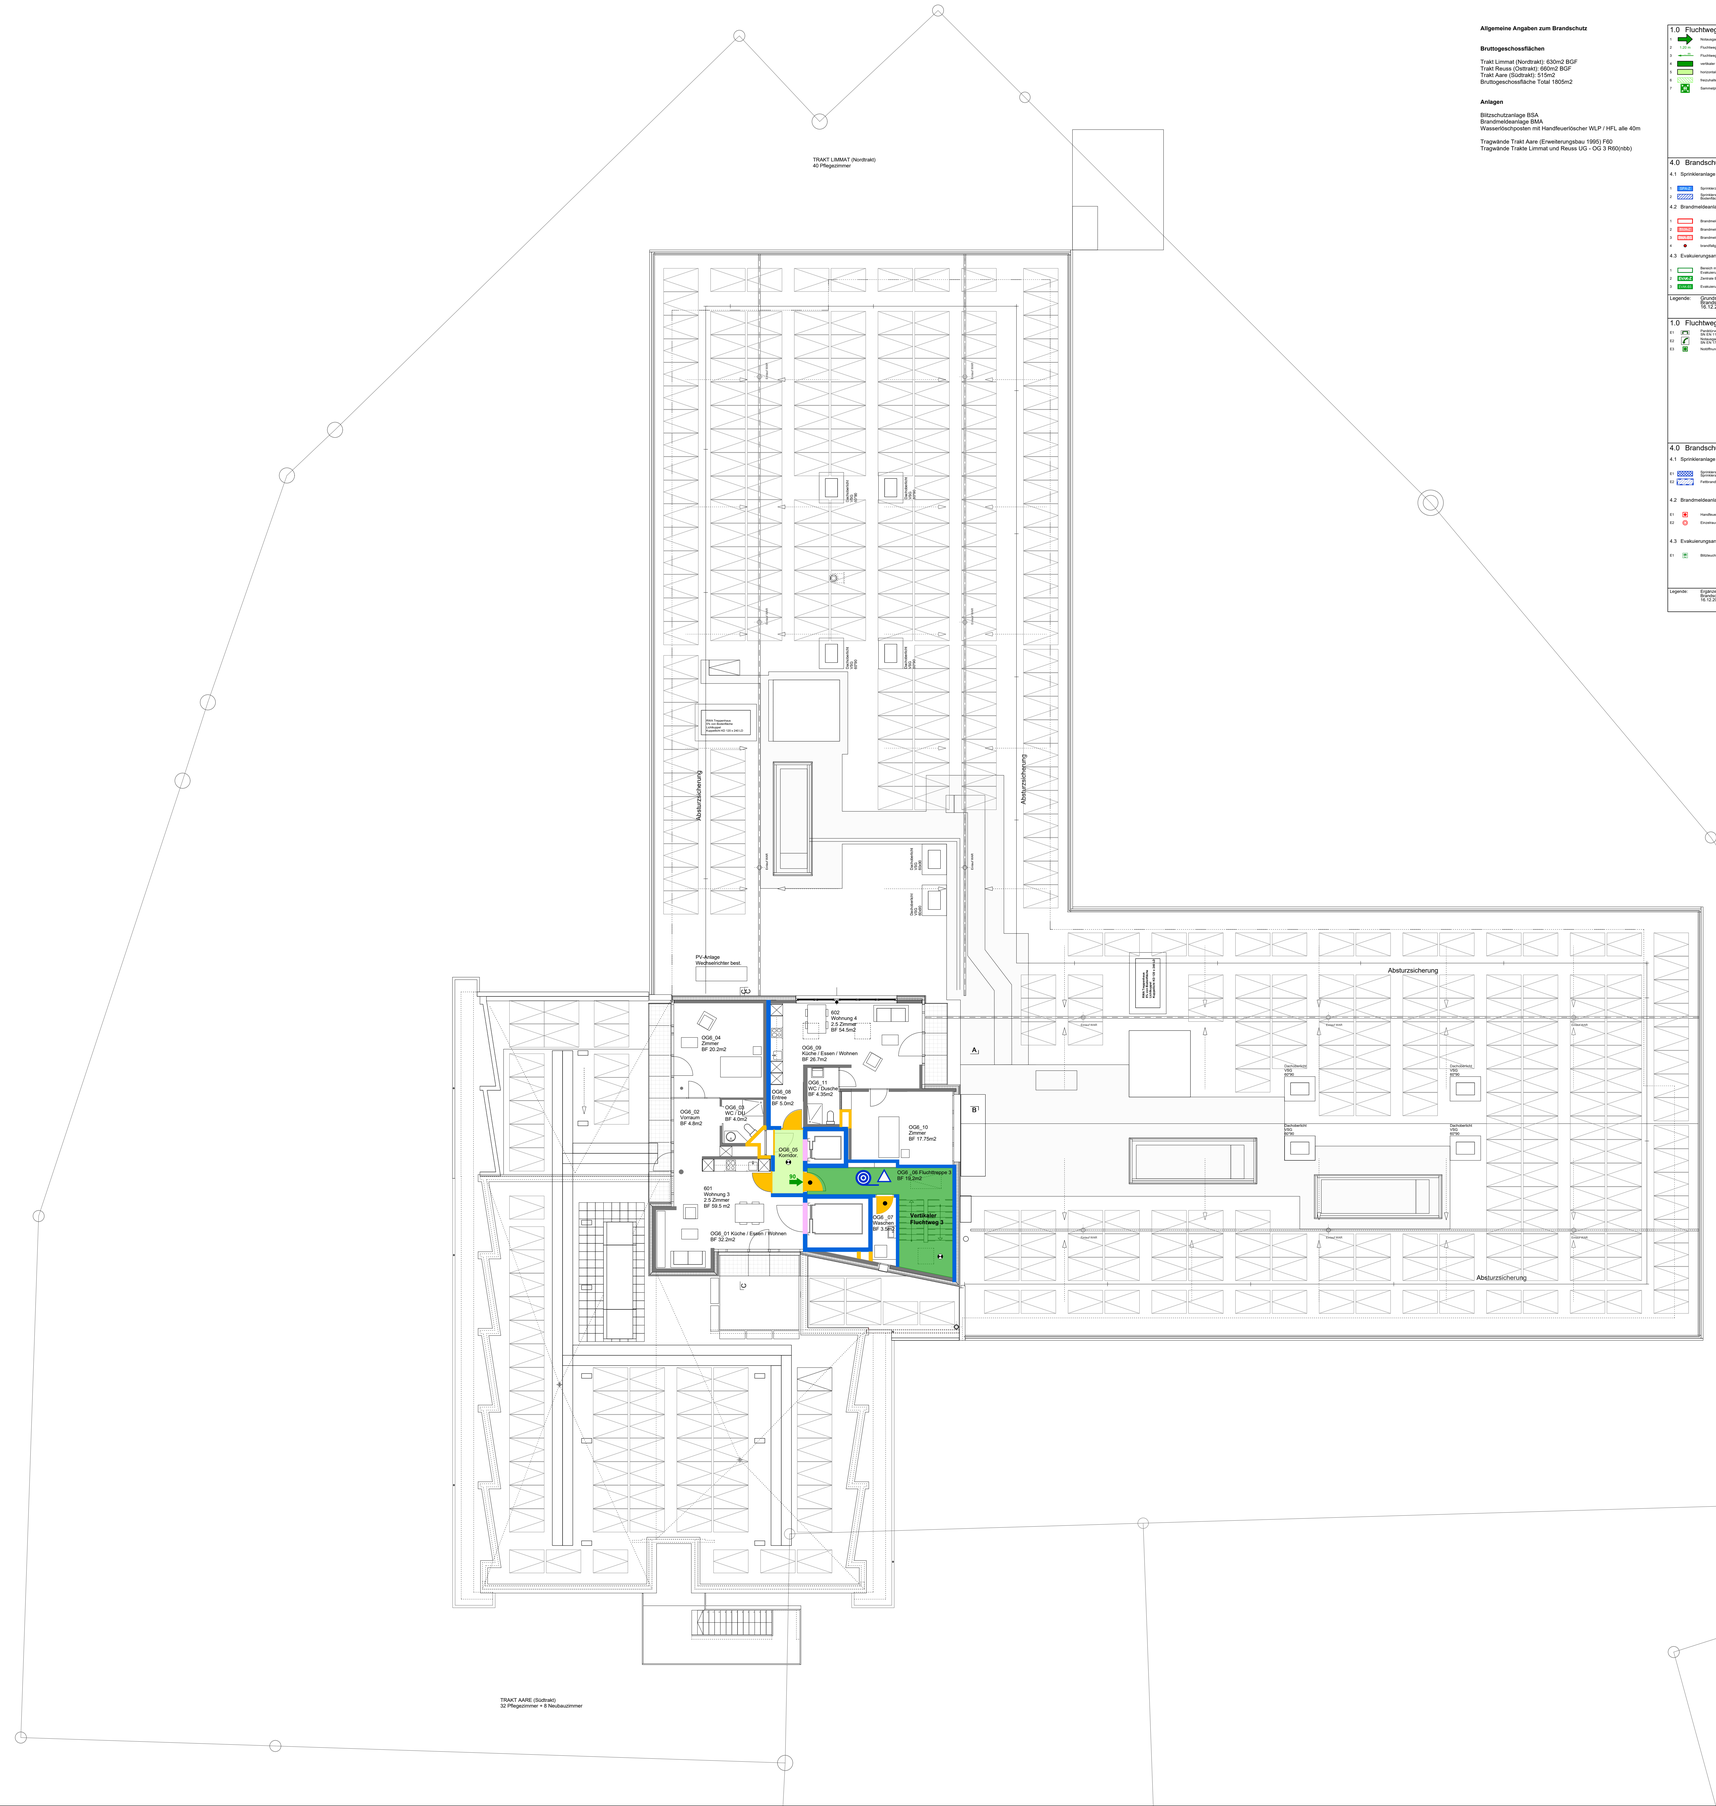
TRAKT LIMMAT (Nordtrakt)
40 Pflegezimmer
Absturzsicherung
Dachdurchgang VBG ROM
Dachdurchgang VBG ROM
Dachdurchgang VBG ROM